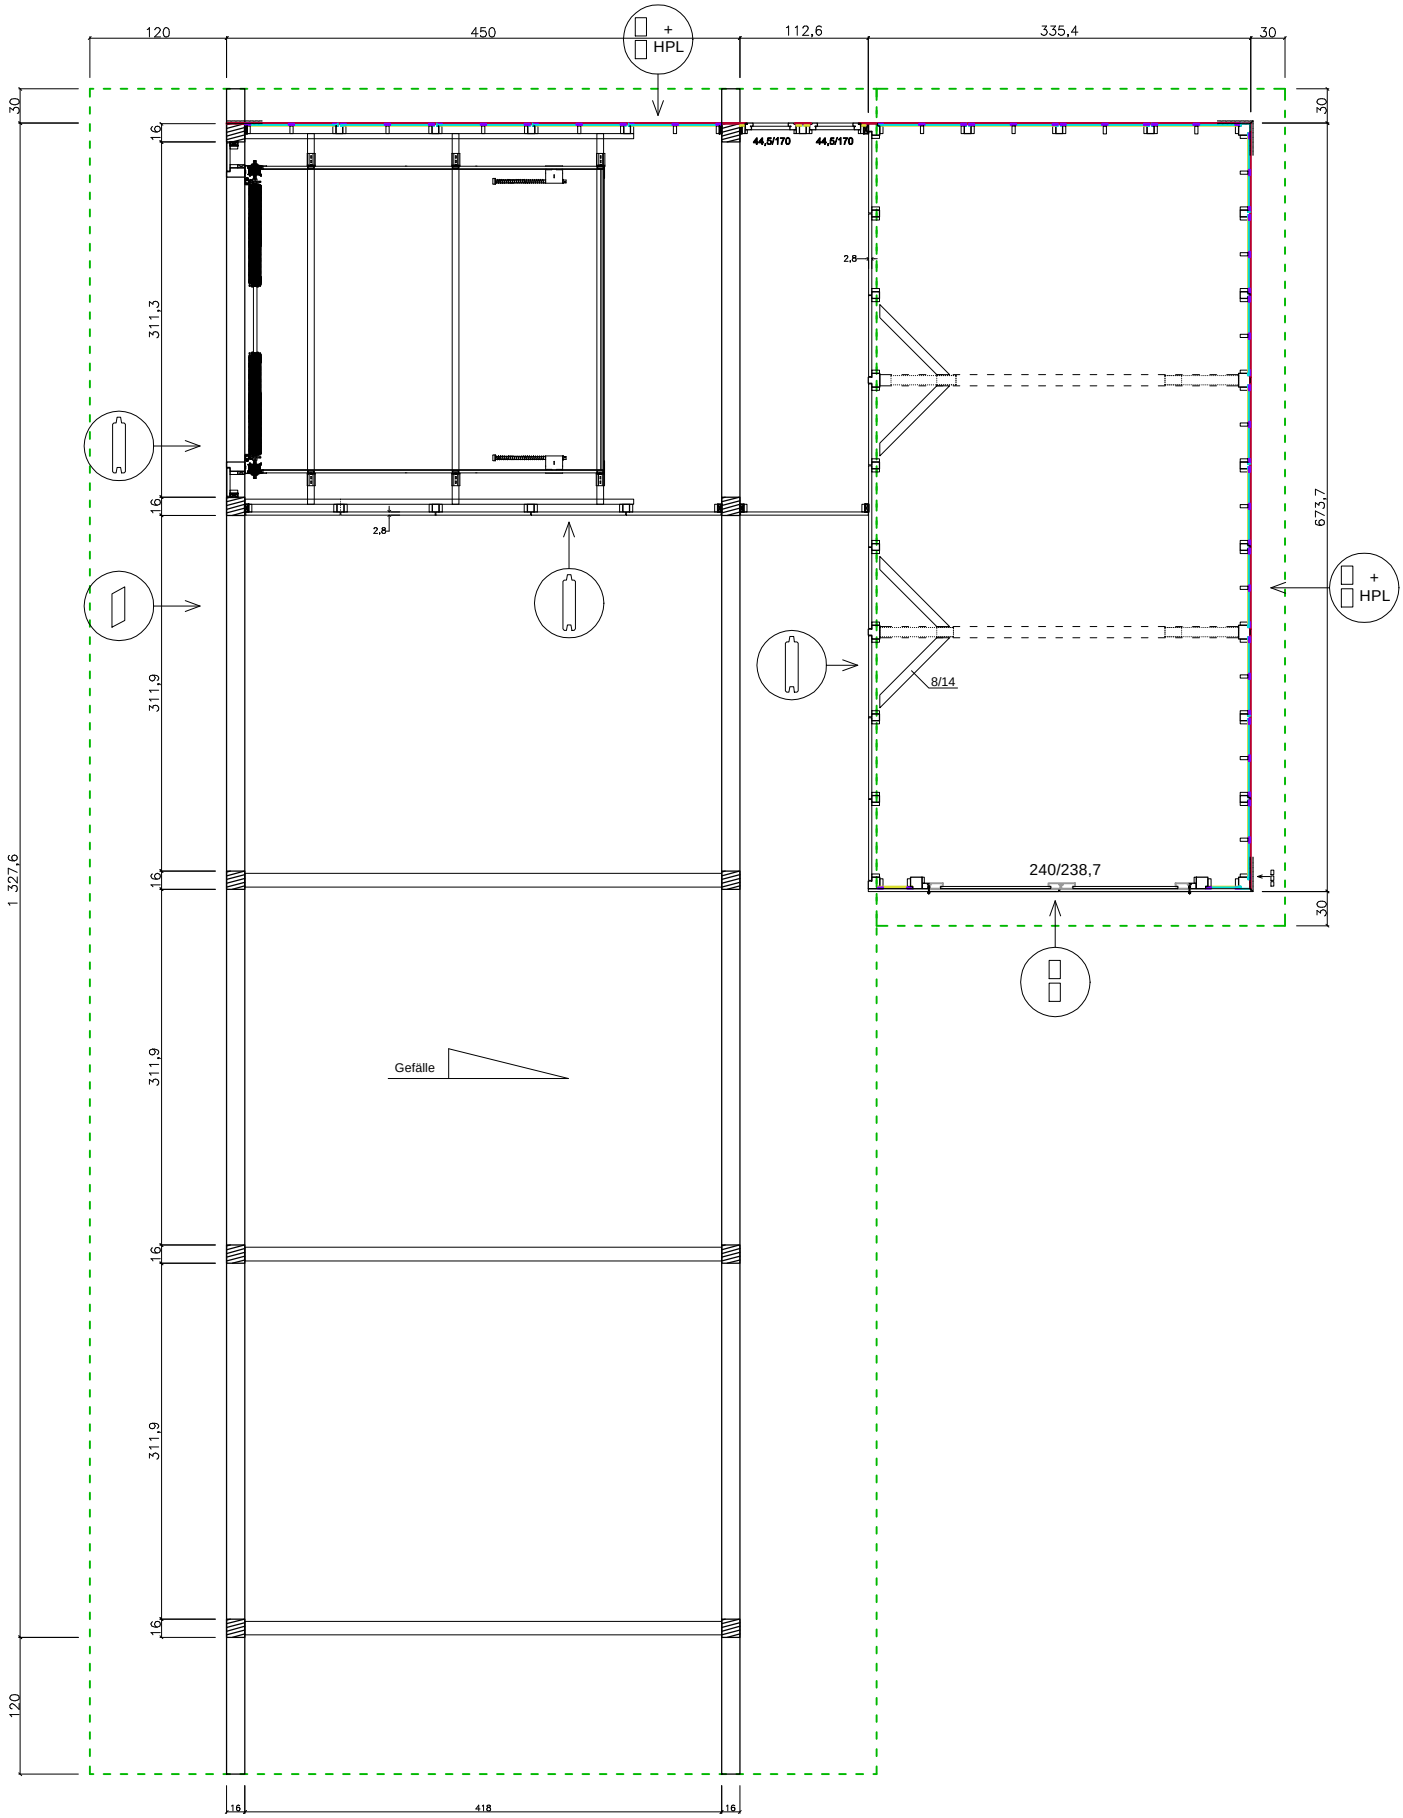
120
450
112,6
335,4
30
+
HPL
44,5/170
44,5/170
2,8
311,3
311,9
311,9
311,9
16
1 327,6
673,7
8/14
240/238,7
Gefälle
418