



1.84°

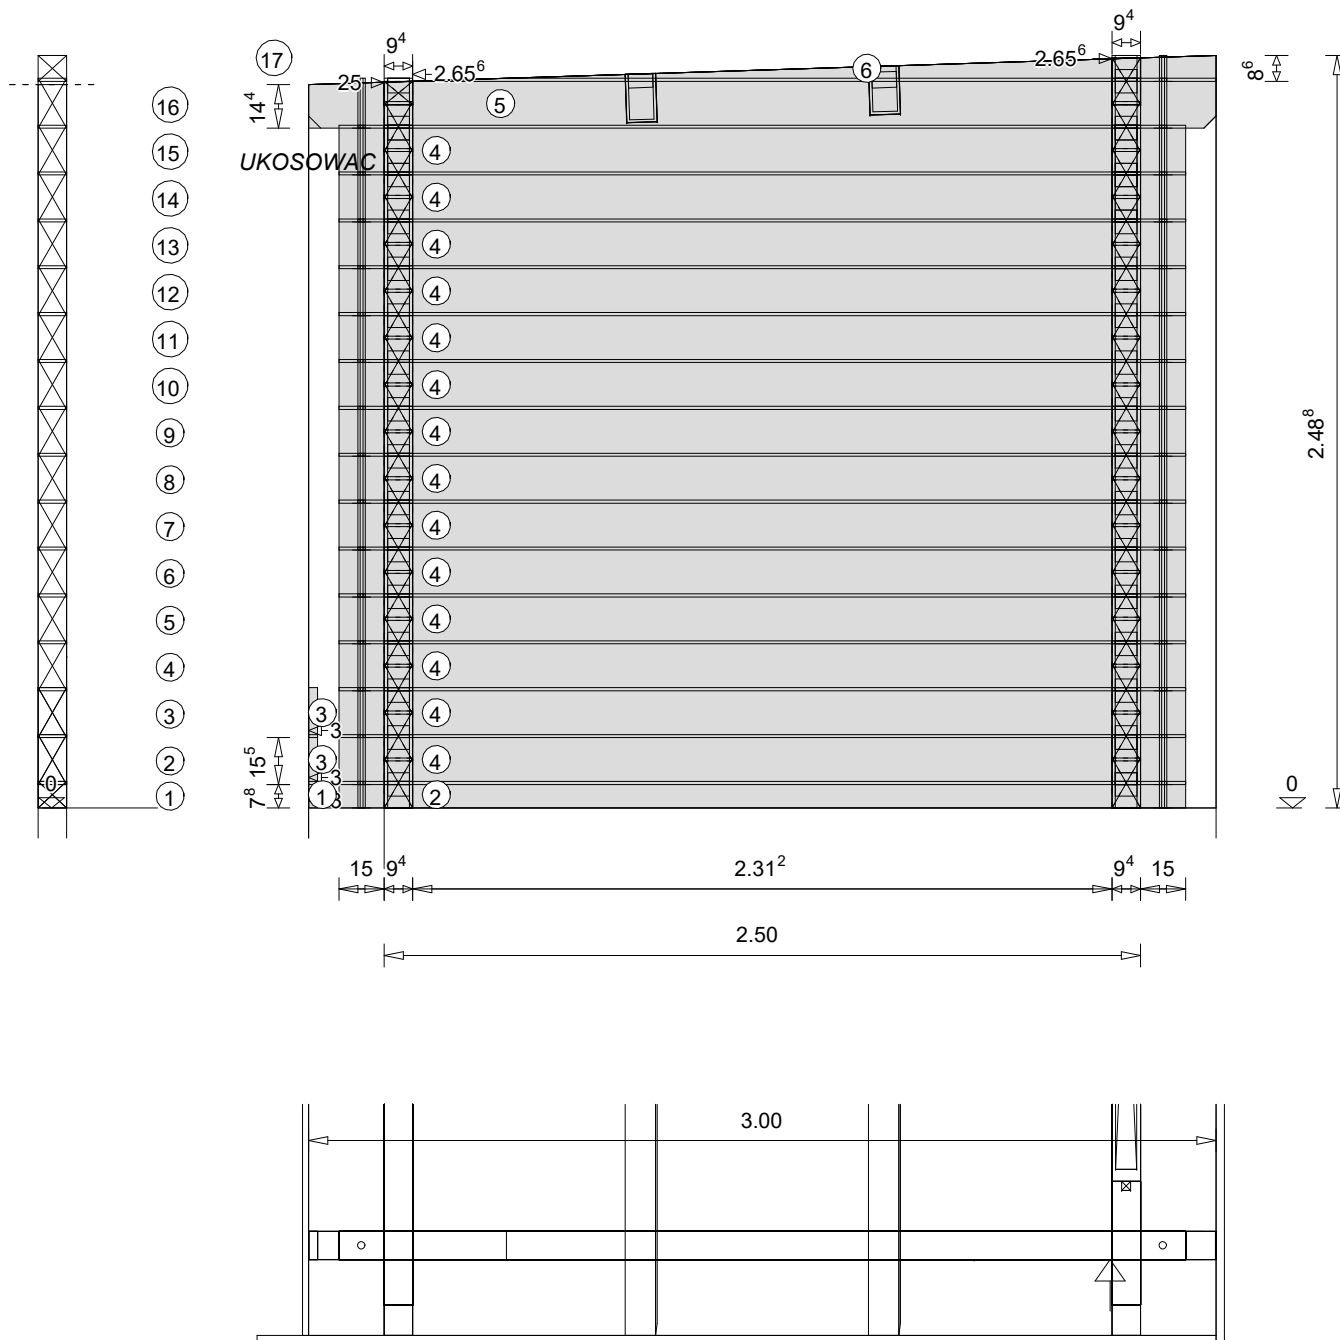

	Poz.	szer.[cm]/wys.[cm]	d ³ .[m]	ilosc
1004	16,5 / 9,4	2,800	14	
1002	8,8 / 9,4	2,800	1	
1006	8,6 / 9,4	2,656	1	
1005	16,5 / 9,4	3,000	1	
1003	16,5 / 9,4	,030	2	
1001	8,8 / 9,4	,030	1	
Suma:47,746mb				
Pow.: m2				

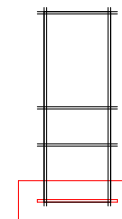

Parter 1

Sciana zew.9,4 cm

10.06.2026 14:38:16



PL BHB

Linda 250x330+taras


AB-663/2026

Nr. sciany : 1 1:25

1.84°

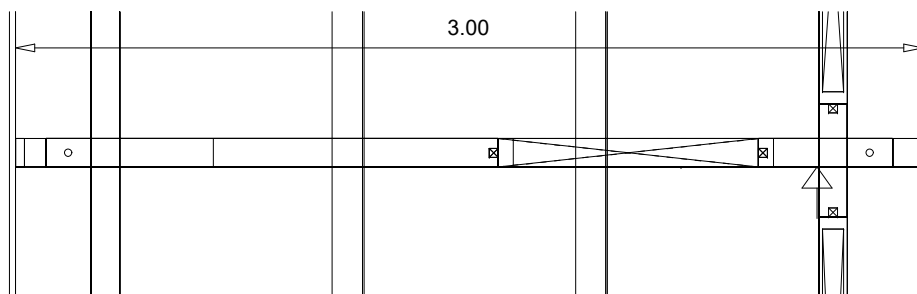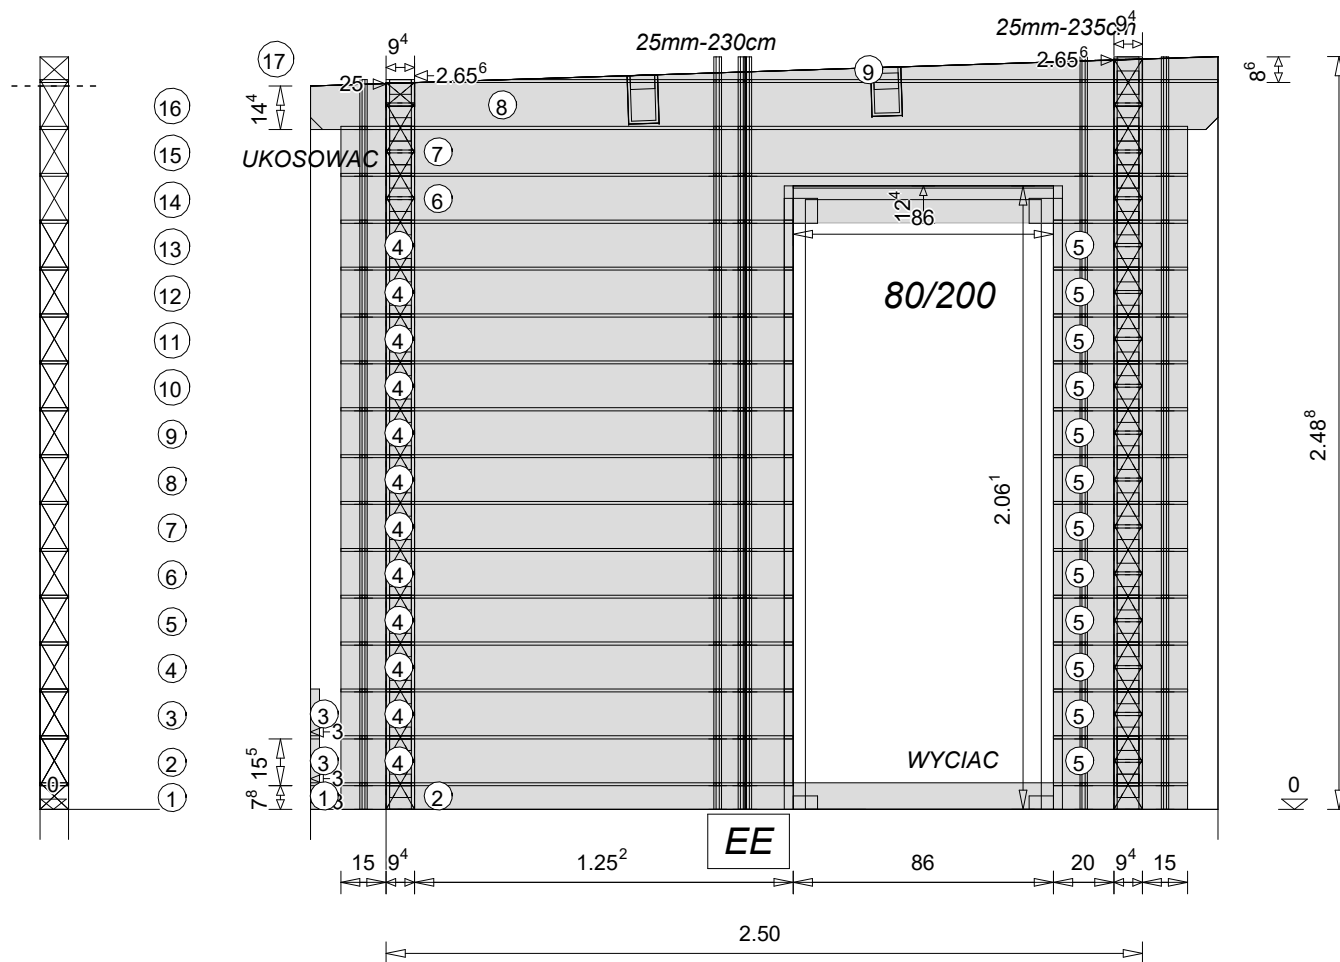

Poz.	szer.[cm]	wys.[cm]	d ³ .[m]	ilosc
2005	16,5	9,4	,444	12
2002	8,8	9,4	2,800	1
2004	16,5	9,4	1,496	12
2009	8,6	9,4	2,656	1
2008	16,5	9,4	3,000	1
2007	16,5	9,4	2,800	1
2006	16,5	9,4	2,800	1
2003	16,5	9,4	,030	2
2001	8,8	9,4	,030	1
Suma:			37,426mb	
Pow.:			m2	

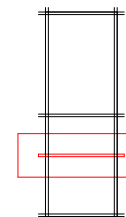

Parter 2

Sciana wew.9,4 cm

10.06.2026 14:38:28


PL BHB

Linda 250x330+taras


AB-663/2026

Nr. sciany : 2 1:25


 **BERTSCH HOLZBAU**  Unter diesem QR-Code finden Sie unsere Montageanleitung

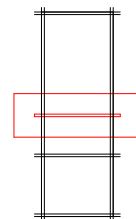

Nr. sciany : 3 1:25

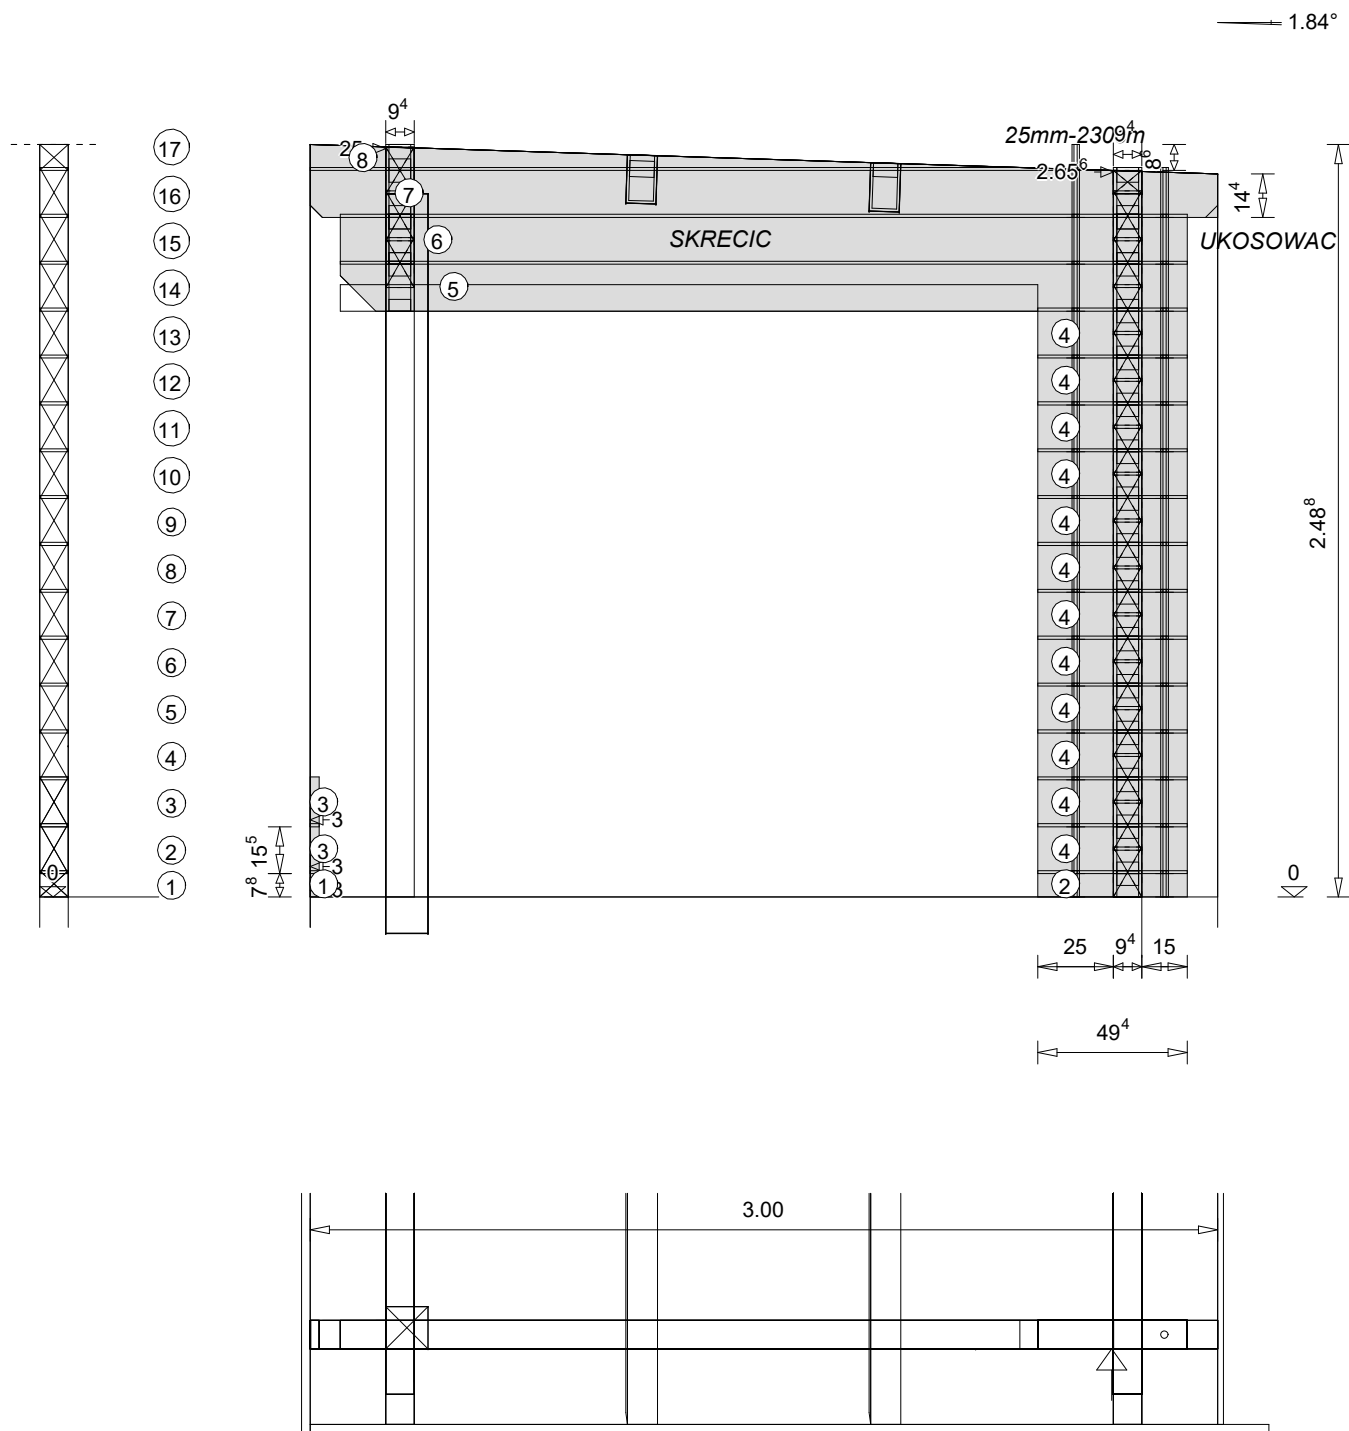

Poz.	szer.[cm]	wys.[cm]	d ³ .[m]	ilosc
4004	16,5	9,4	,494	12
4002	8,8	9,4	,494	1
4008	8,6	9,4	2,656	1
4007	16,5	9,4	3,000	1
4006	16,5	9,4	2,800	1
4005	16,5	9,4	2,800	1
4003	16,5	9,4	,030	2
4001	8,8	9,4	,030	1
Suma:				17,768mb
Pow.:				m2

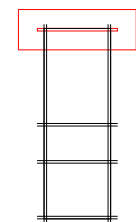

Parter 4

Sciana zew.9,4 cm

10.06.2026 14:38:50

PL BHB

Linda 250x330+taras



AB-663/2026

Nr. sciany : 4 1:25

	Poz.	szer.[cm]	wys.[cm]	d ³ . [m]	ilosc
	5004	16,5	9,4	,374	12
	5003	16,5	9,4	,359	12
	5007	15,5	9,4	7,650	1
	5006	16,5	9,4	7,650	1
	5005	16,5	9,4	7,450	1
	5002	16,5	9,4	,409	12
	5001	16,5	9,4	3,882	1

Suma:40,336mb

Pow.: m2

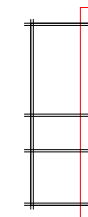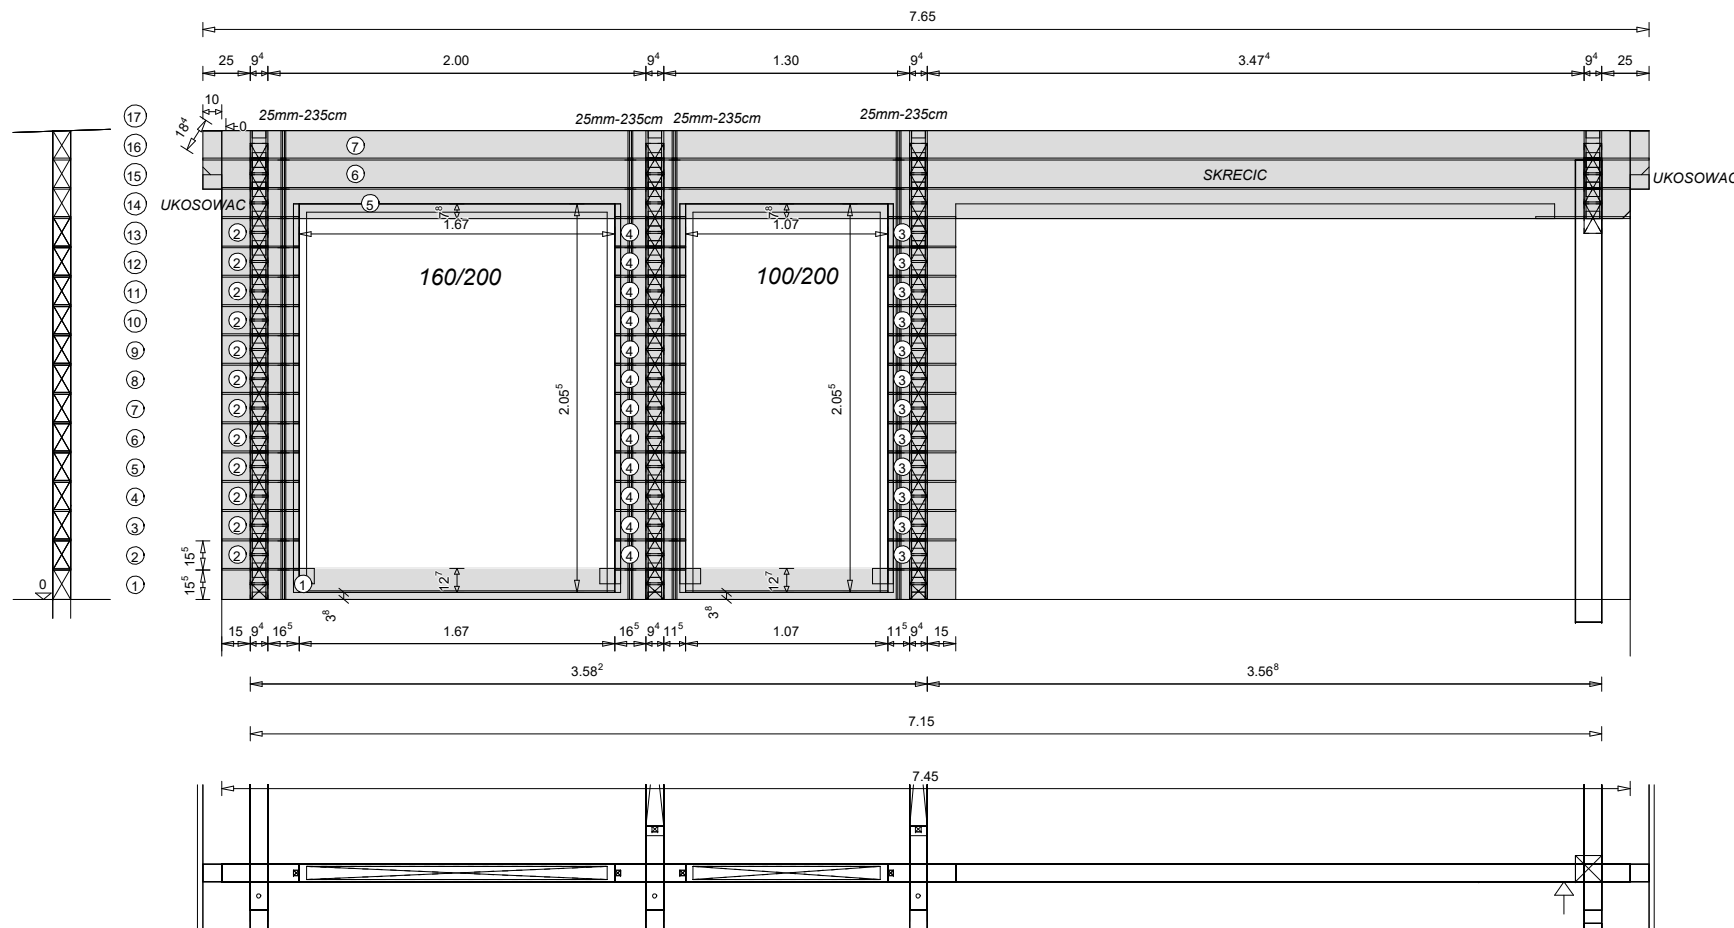

Parter 5

Sciana zew.9,4 cm

10.06.2026 14:39:08


PL BHB

Linda 250x330+taras


AB-663/2026

Nr. sciany : 5 1:40

	Poz.	szer.[cm]/wys.[cm]	d ³ .[m]	ilosc
	6003	7,8 / 9,4	7,650	1
	6002	16,5 / 9,4	7,650	1
	6001	16,5 / 9,4	7,450	14
	Suma:119,600mb			
	Pow.: m2			

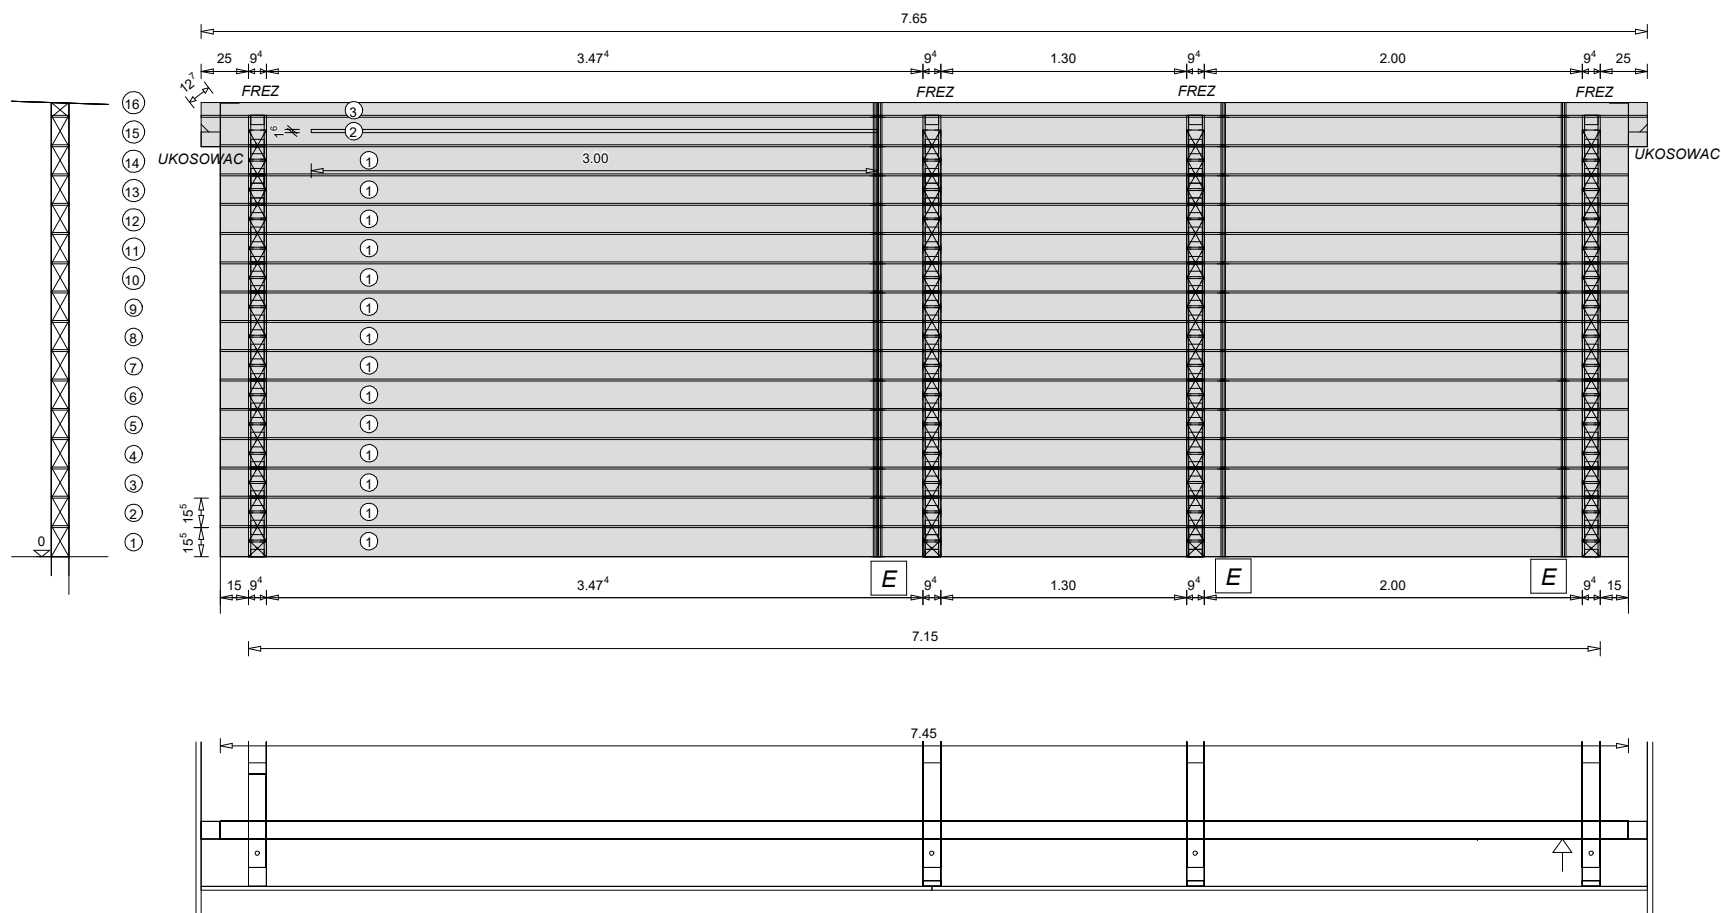

Unter dieser
QR-code finden
Sie unsere
Montageanleitung

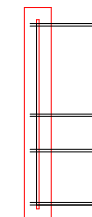

Parter 6

Sciana zew.9,4 cm




10.06.2026 14:39:20

PL BHB



Linda 250x330+taras

AB-663/2026


Nr. sciany : 6 1:40

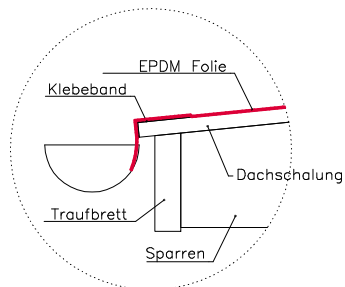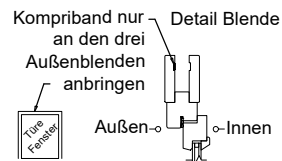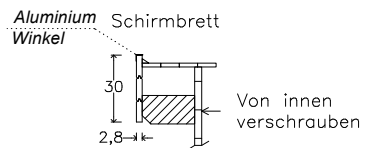

BERTSCH HOLZBAU	
Produktbezeichnung	
PL BHB kom. Linda 250x330+taras	
Data	08.06.2026
rysował:	<i>Morański</i>
sprawdził:	Name
potwierdził:	kontrahent
Zamówienie / Zmiany	
663/2026/0	
Proszę do 3 dni potwierdzić zgodność rysunków z państwa zamówieniem	
	Możesz znaleźć nasze filmy montażowe pod tym kodem QR

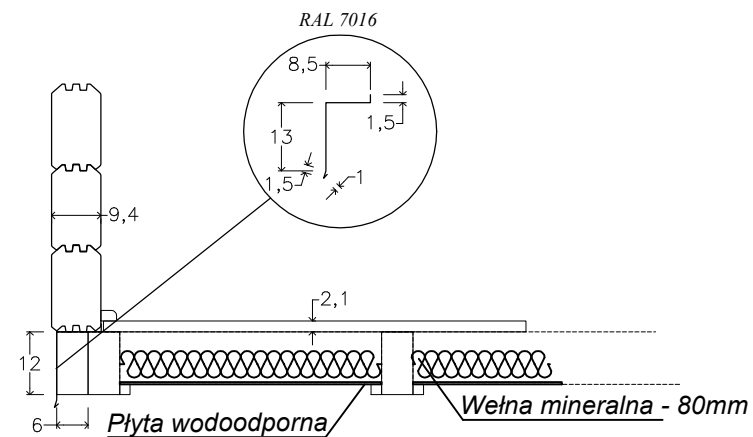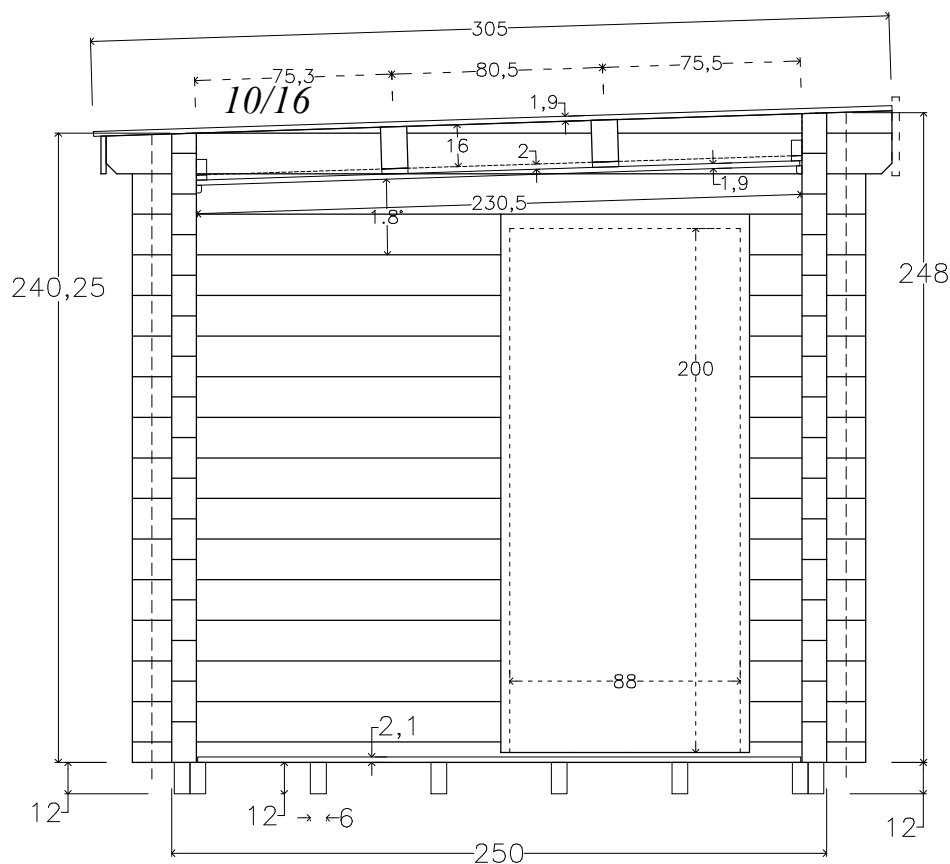

 BERTSCH HOLZBAU BLACKALUMINUM ALUMINIUMFACHWERKE FENSTER, TÜREN ZUGANGS	
Produktbezeichnung	
PL BHB kom. Linda 250x330+taras	
Data	08.06.2026
rysował:	<i>Morański</i>
sprawdził:	Name
potwierdził:	kontrahent
Zamówienie / Zmiany	
663/2026/0	
Proszę do 3 dni potwierdzić zgodność rysunków z państwa zamówieniem	
	Możesz znaleźć nasze filmy montażowe pod tym kodem QR

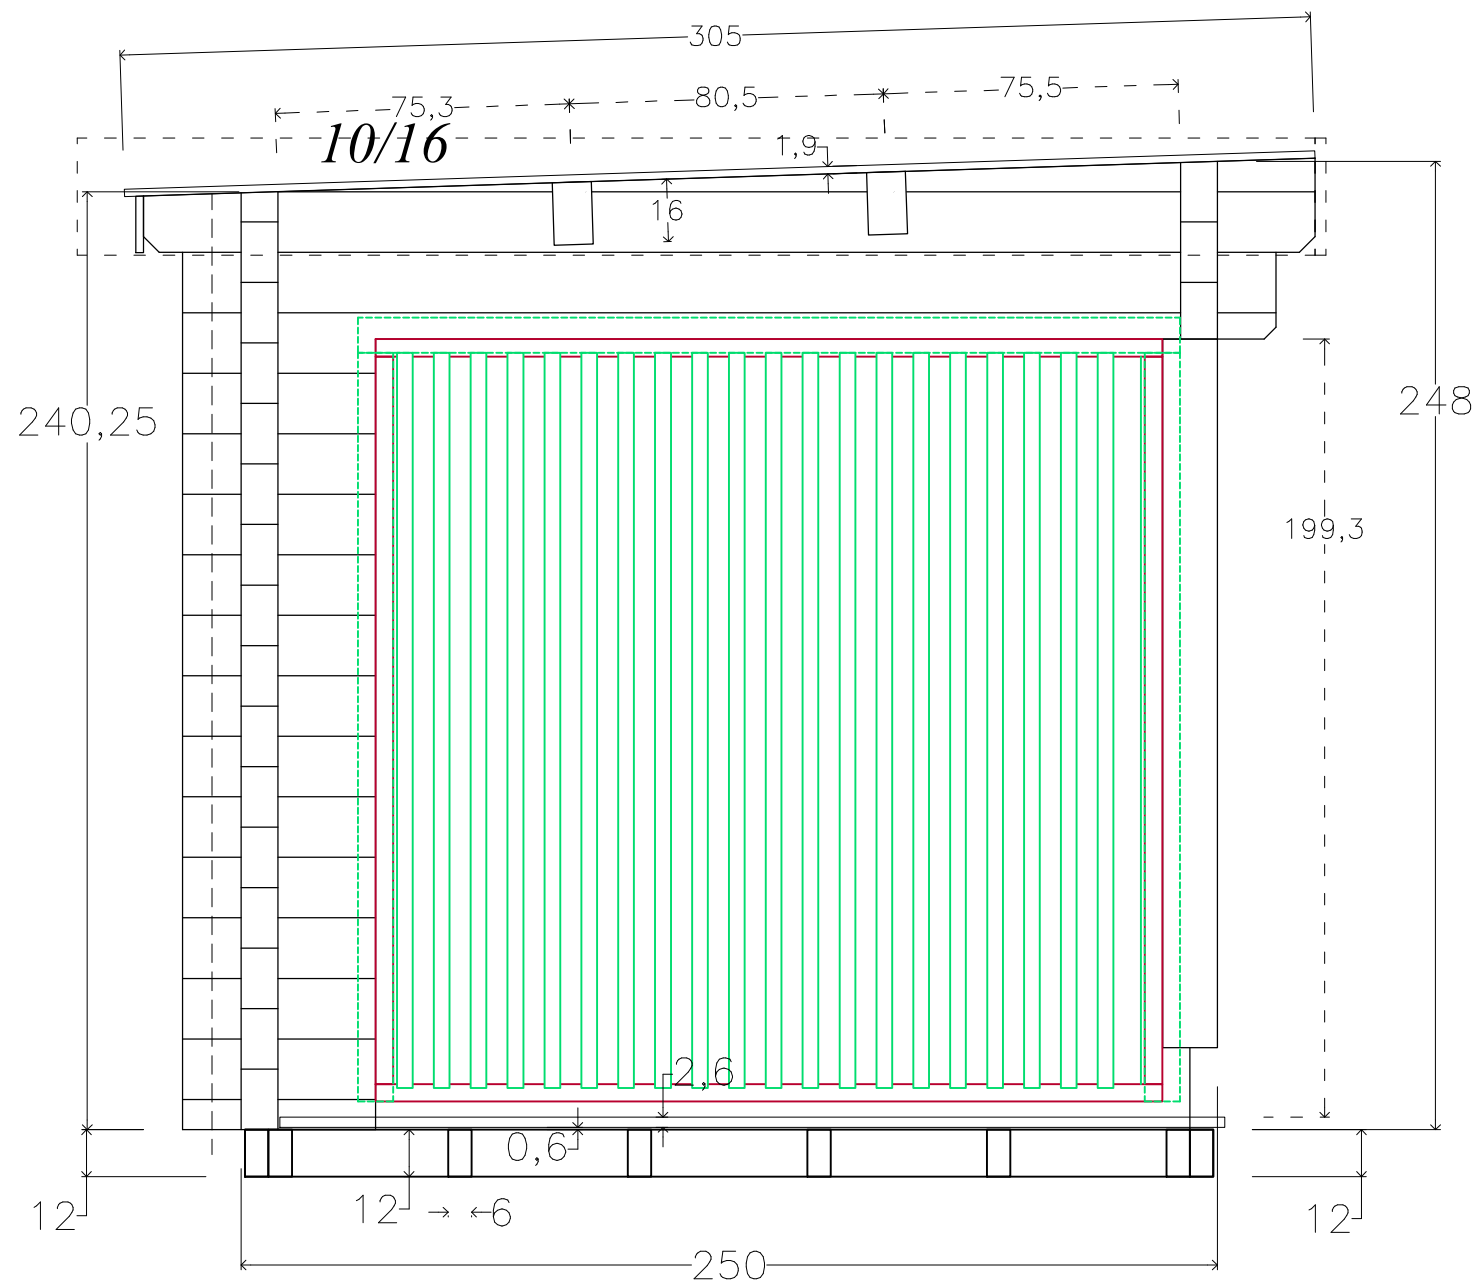



BERTSCH HOLZBAU

Produktbezeichnung

PL BHB
kom. Linda
250x330+taras

Data

rysował:

sprawdził:

potwierdził:

08.06.2026

Morański

Name

kontrahent


Zamówienie / Zmiany


663/2026/0

Proszę do 3 dni potwierdzić
zgodność rysunków z państwa
zamówieniem




Możesz znaleźć
nasze filmy
montażowe pod tym
kodem QR

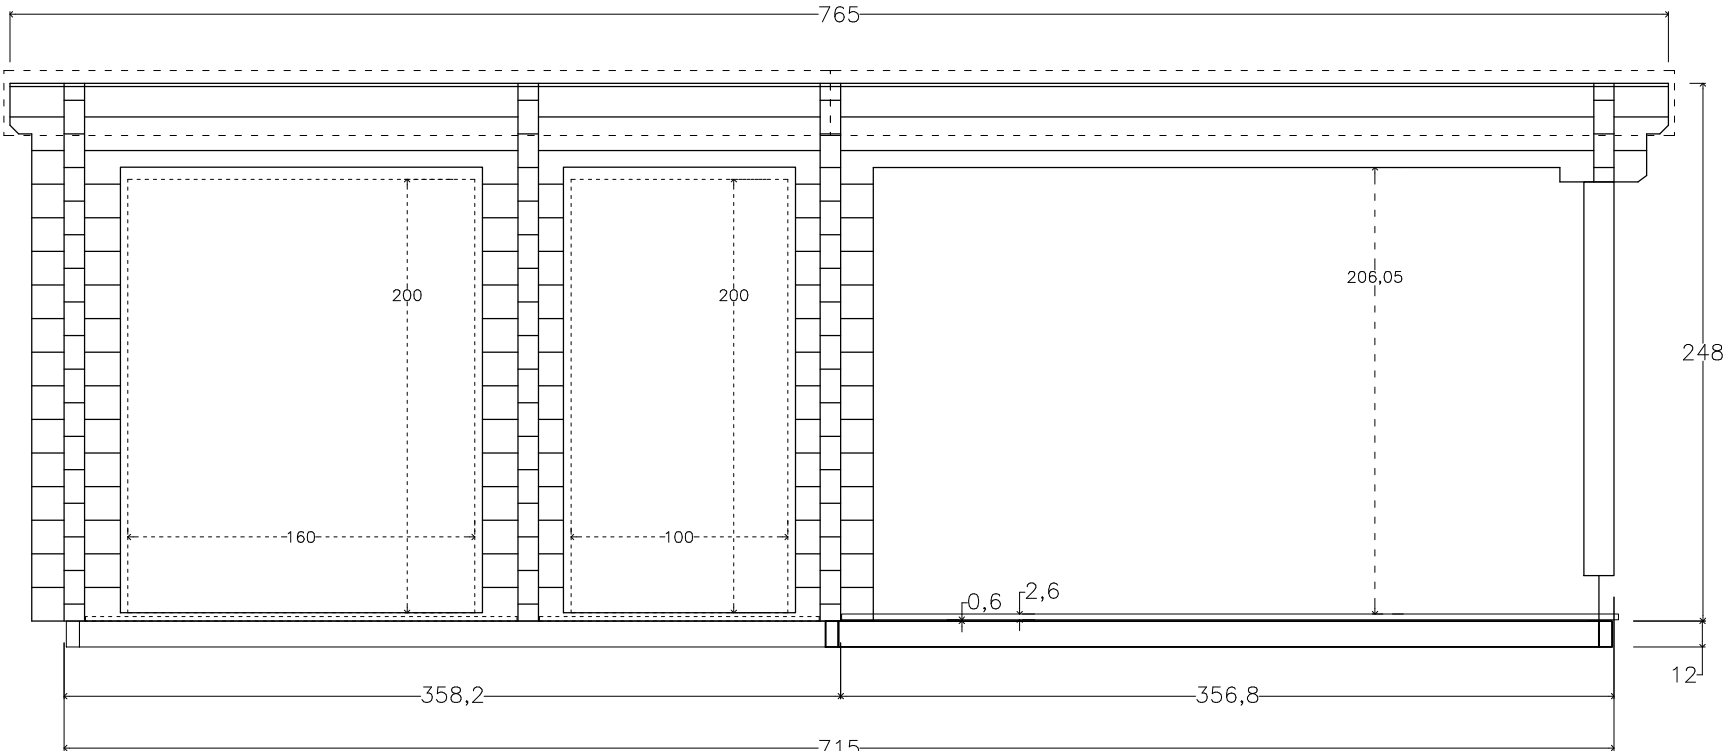


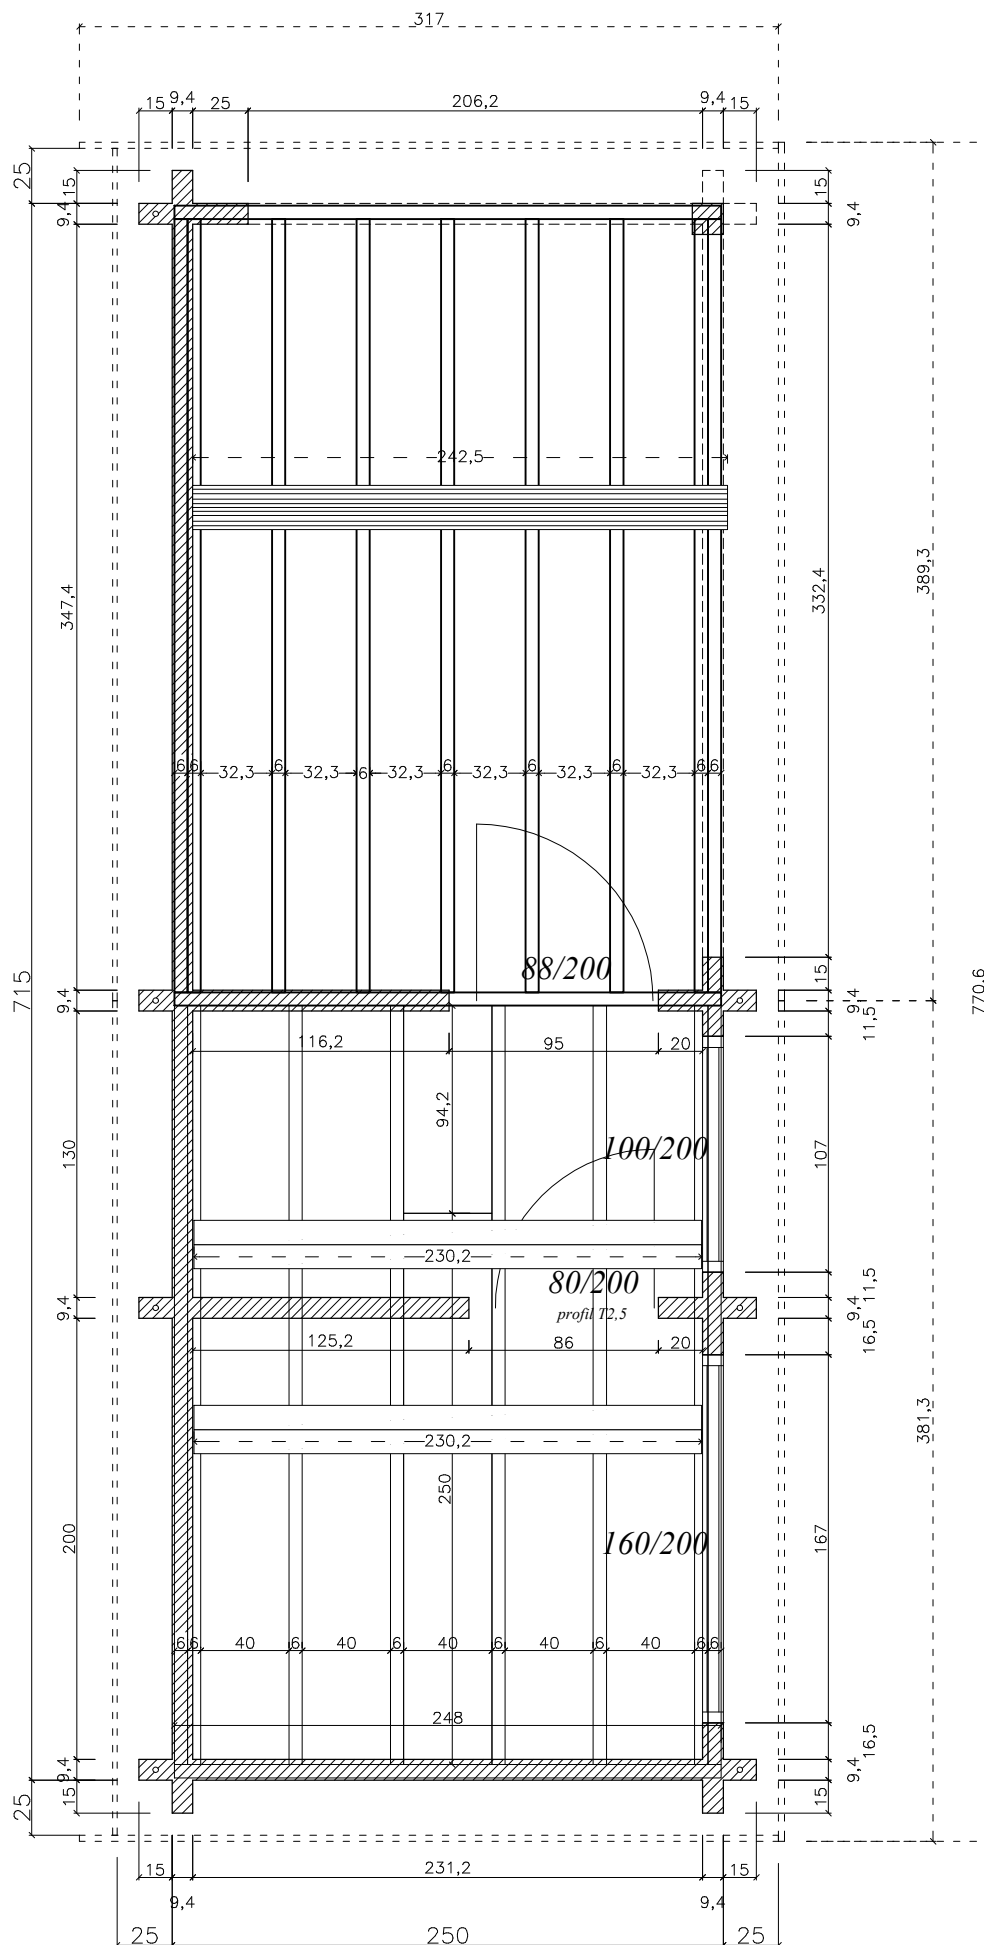

 BERTSCH HOLZBAU	
Produktbezeichnung	
PL BHB kom. Linda 250x330+taras	
Data	08.06.2026
rysował:	Morański
sprawdził:	Name
potwierdził:	kontrahent
Zamówienie / Zmiany	
663/2026/0	
Proszę do 3 dni potwierdzić zgodność rysunków z państwa zamówieniem	
	Możesz znaleźć nasze filmy montażowe pod tym kodem QR

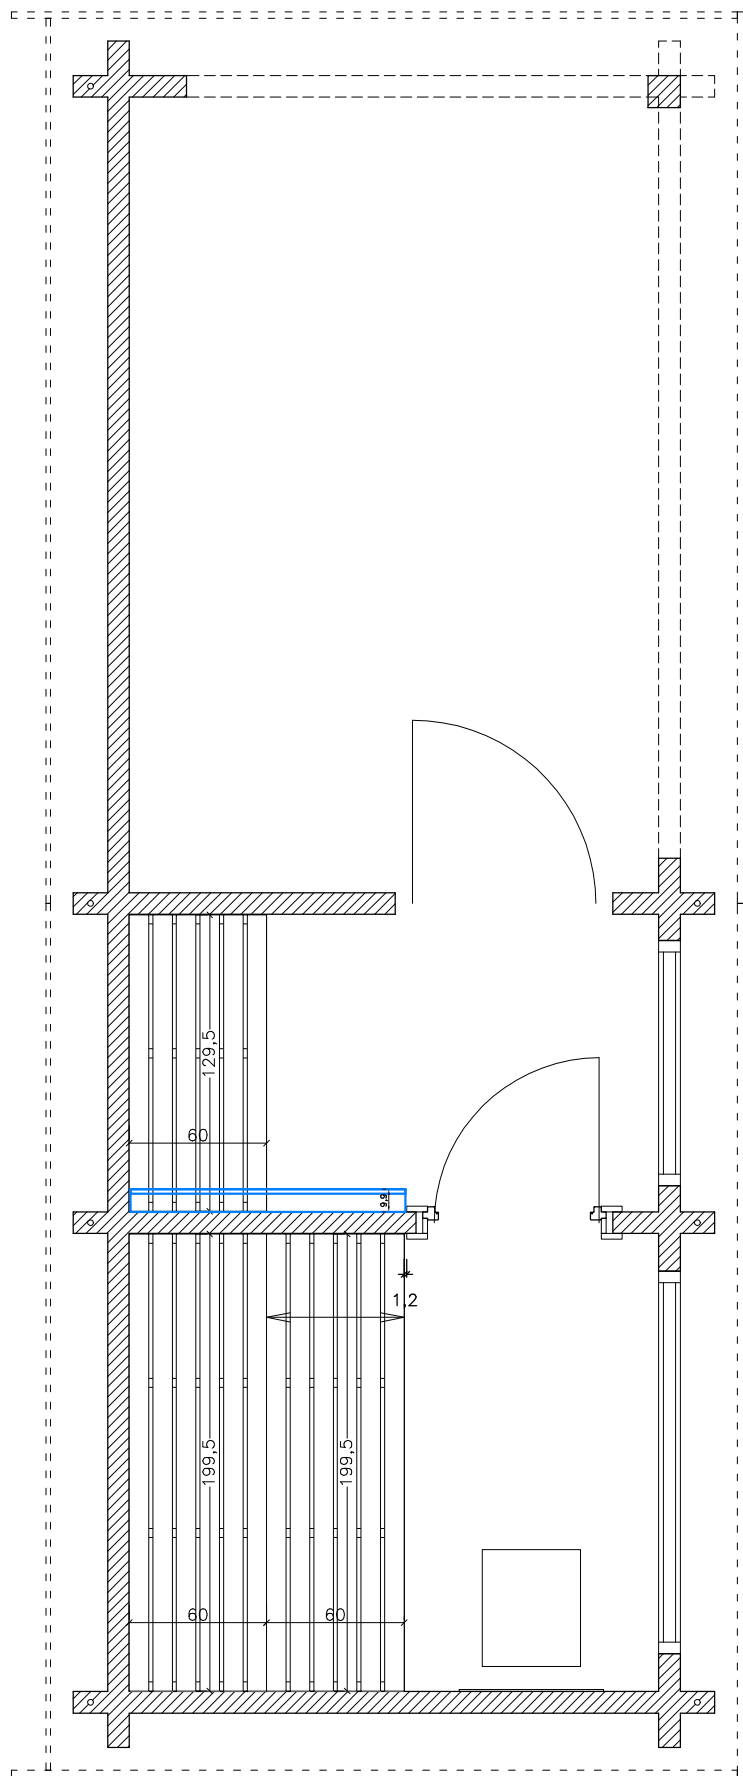


 BERTSCH HOLZBAU	
Produktbezeichnung PL BHB kom. Linda 250x330+taras	
Data	08.06.2026
rysował:	<i>Morański</i>
sprawdził:	Name
potwierdził:	kontrahent
Zamówienie / Zmiany 663/2026/0	
Proszę do 3 dni potwierdzić zgodność rysunków z państwa zamówieniem	
	Możesz znaleźć nasze filmy montażowe pod tym kodem QR

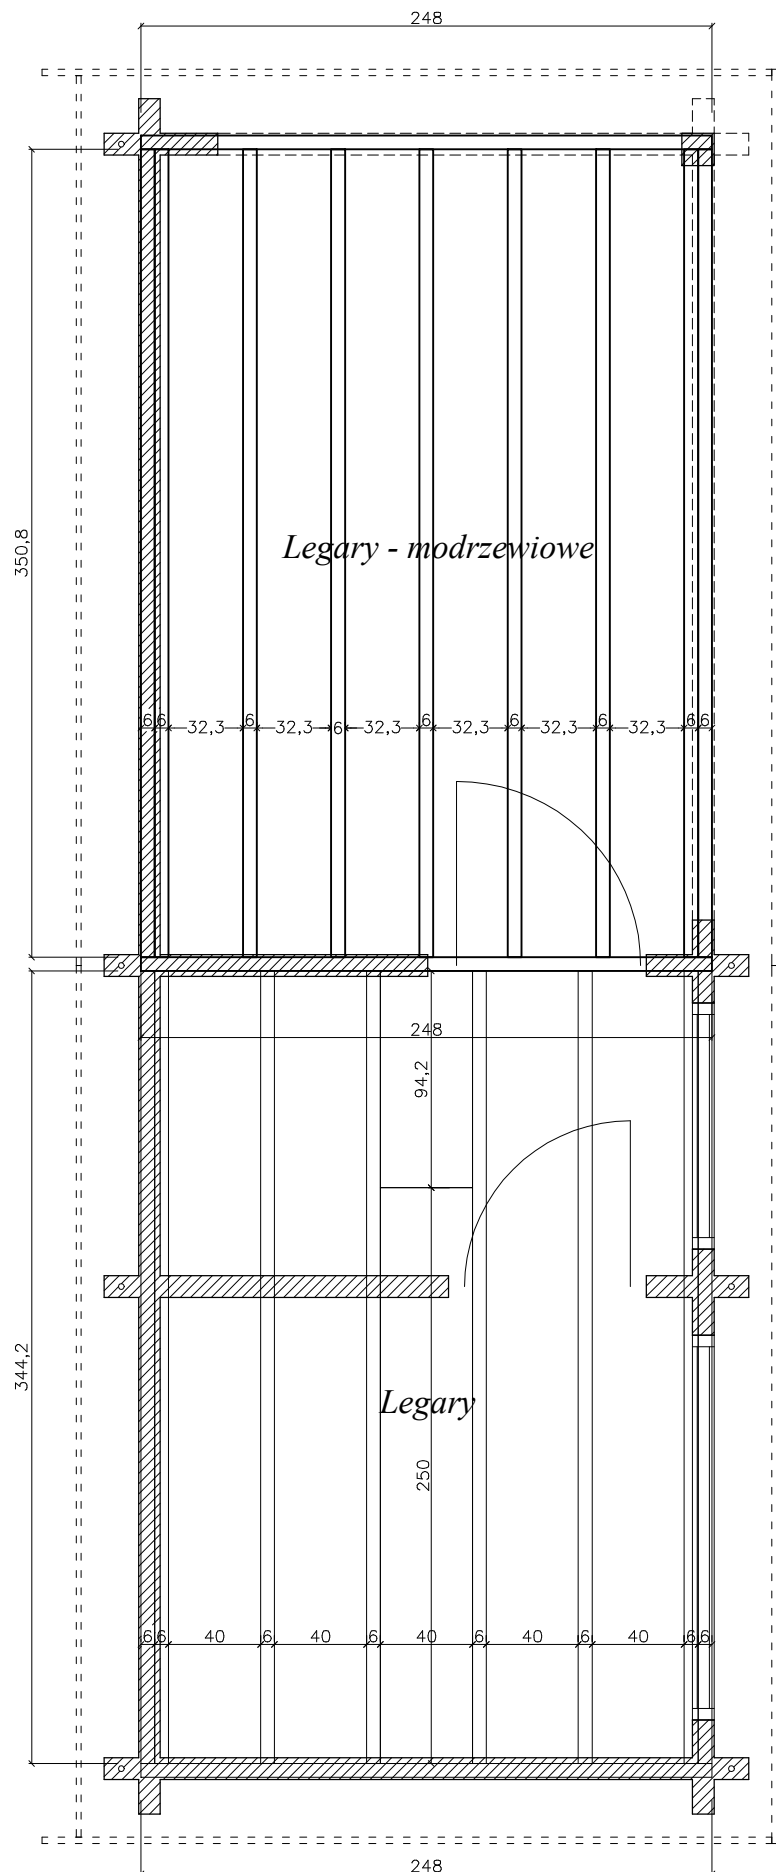





ELEKTRO



 BERTSCH HOLZBAU	
Produktbezeichnung	
PL BHB kom. Linda 250x330+taras	
Data	08.06.2026
rysował:	Morański
sprawdził:	Name
potwierdził:	kontrahent
Zamówienie / Zmiany	
663/2026/0	
Proszę do 3 dni potwierdzić zgodność rysunków z państwa zamówieniem	
	Możesz znaleźć nasze filmy montażowe pod tym kodem QR

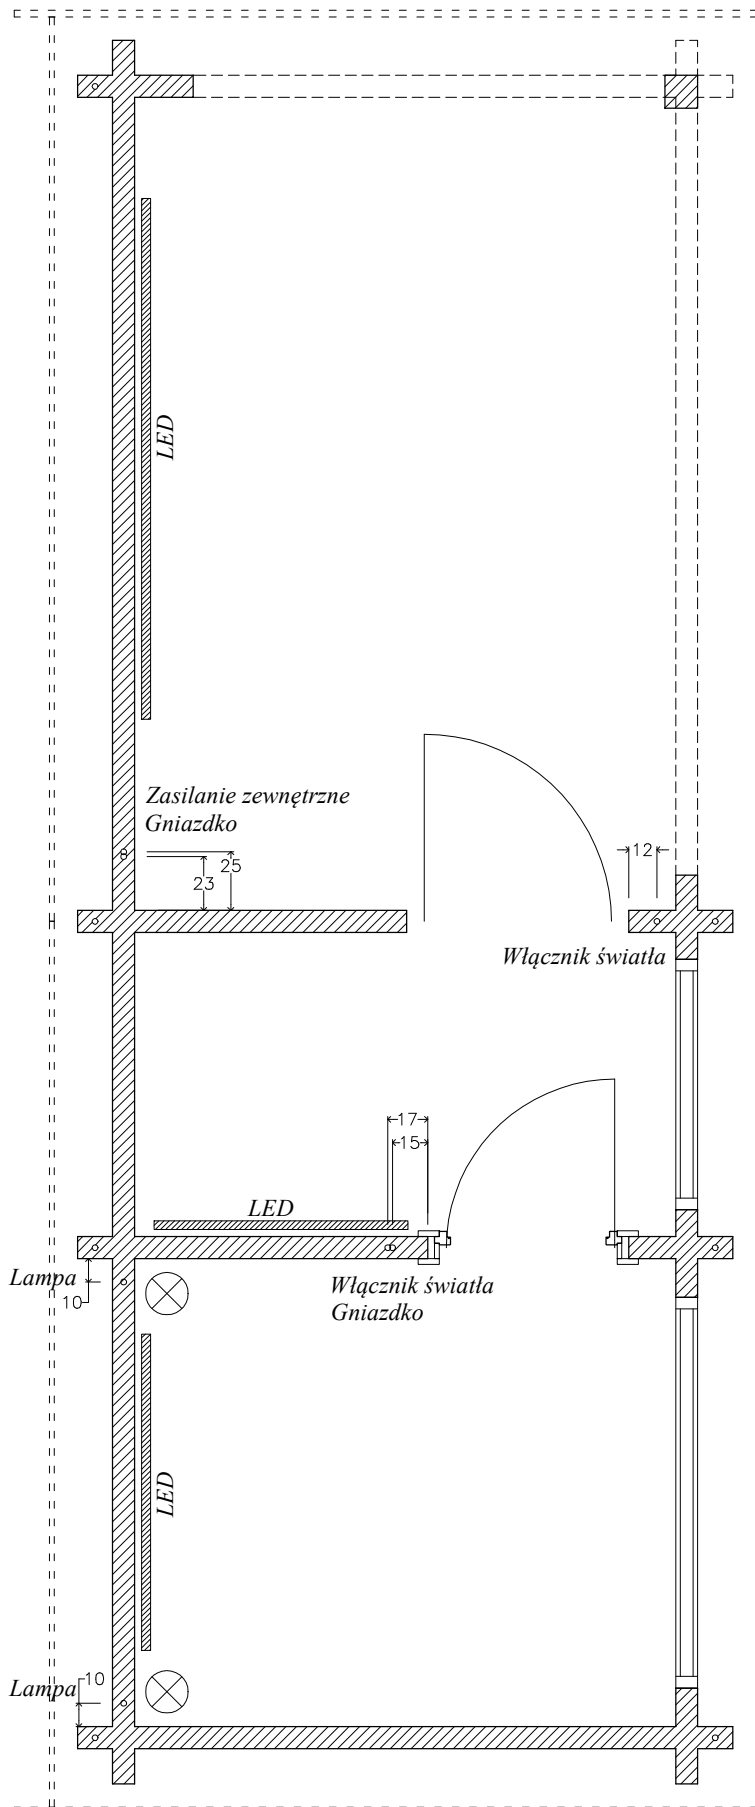



 BERTSCH HOLZBAU Elektromechanika Fotowoltaika Zielone Budownictwo	
Produktbezeichnung PL BHB kom. Linda 250x330+taras	
Data	08.06.2026
rysował:	<i>Morański</i>
sprawdził:	Name
potwierdził:	kontrahent
Zamówienie / Zmiany 663/2026/0	
Proszę do 3 dni potwierdzić zgodność rysunków z państwa zamówieniem	
	Możesz znaleźć nasze filmy montażowe pod tym kodem QR

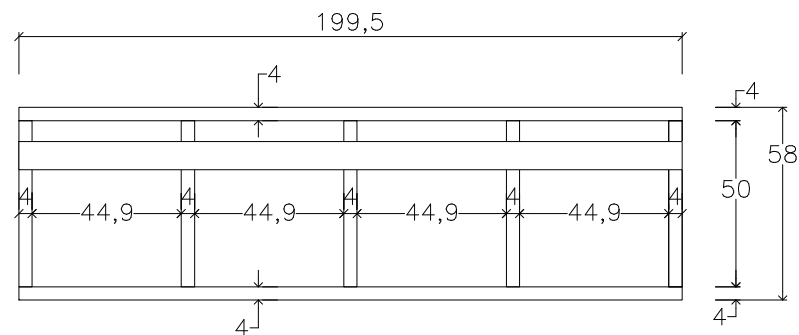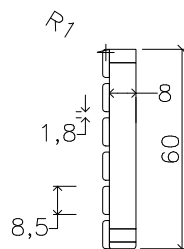

x 2szt

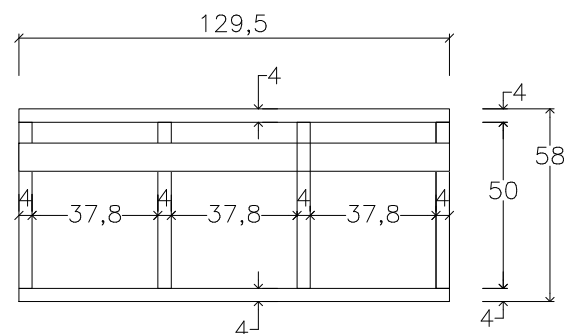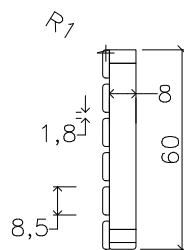

x 1szt

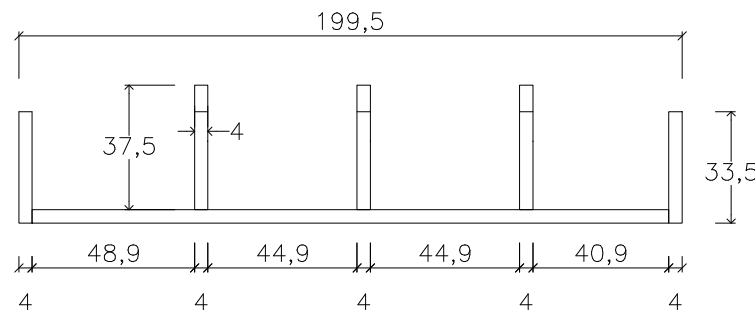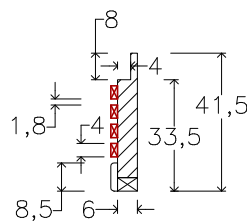

x 1szt



Produktbezeichnung

PL BHB
kom. Linda
250x330+taras

Data

08.06.2026

rysował:

Morański

sprawdził:

Name

potwierdził:

kontrahent



Zamówienie / Zmiany

663/2026/0

Proszę do 3 dni potwierdzić
zgodność rysunków z państwa
zamówieniem



Możesz znaleźć
nasze filmy
montażowe pod tym
kodem QR

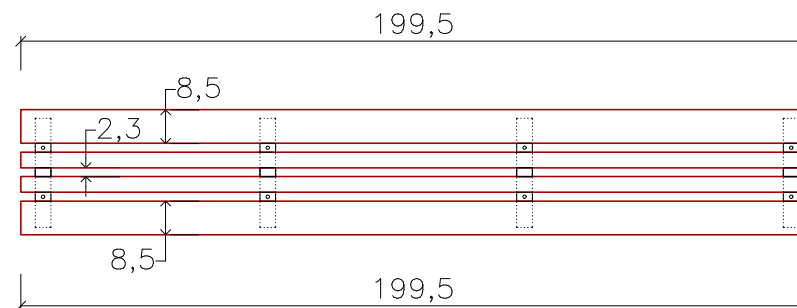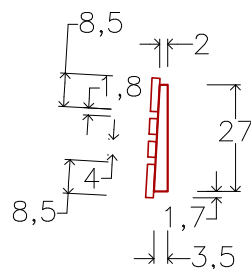

x 1 szt

Produktbezeichnung

PL BHB
 kom. Linda
 250x330+taras

Data

08.06.2026

rysował:

Morański

sprawdził:

Name

potwierdził:

kontrahent


Zamówienie / Zmiany

663/2026/0

Proszę do 3 dni potwierdzić
 zgodność rysunków z państwa
 zamówieniem



Możesz znaleźć
 nasze filmy
 montażowe pod tym
 kodem QR

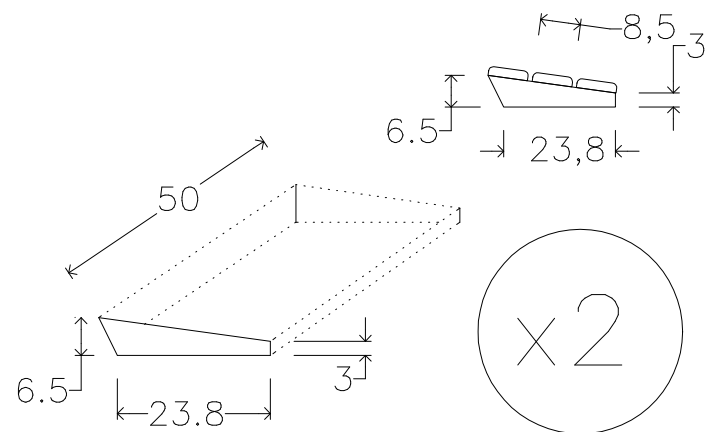



BERTSCH HOLZBAU

Produktbezeichnung

PL BHB
kom. Linda
250x330+taras

Data

08.06.2026

rysował:

Morański

sprawdził:

Name

potwierdził:

kontrahent





Zamówienie / Zmiany

663/2026/0

Proszę do 3 dni potwierdzić
zgodność rysunków z państwa
zamówieniem




Możesz znaleźć
nasze filmy
montażowe pod tym
kodem QR

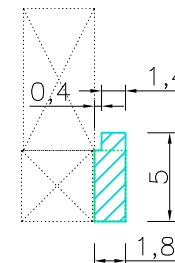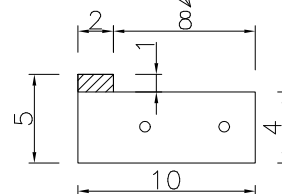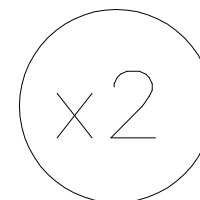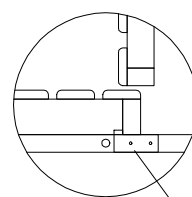

 BERTSCH HOLZBAU BLACKLACHTER BLACKWOODWORK FENSTER, TÜREN ZUSATZGEBÄUDE	
Produktbezeichnung PL BHB kom. Linda 250x330+taras	
Data	08.06.2026
rysował:	<i>Morański</i>
sprawdził:	Name
potwierdził:	kontrahent
Zamówienie / Zmiany 663/2026/0	
Proszę do 3 dni potwierdzić zgodność rysunków z państwa zamówieniem	
	Możesz znaleźć nasze filmy montażowe pod tym kodem QR

Wentylacja - x2 szt

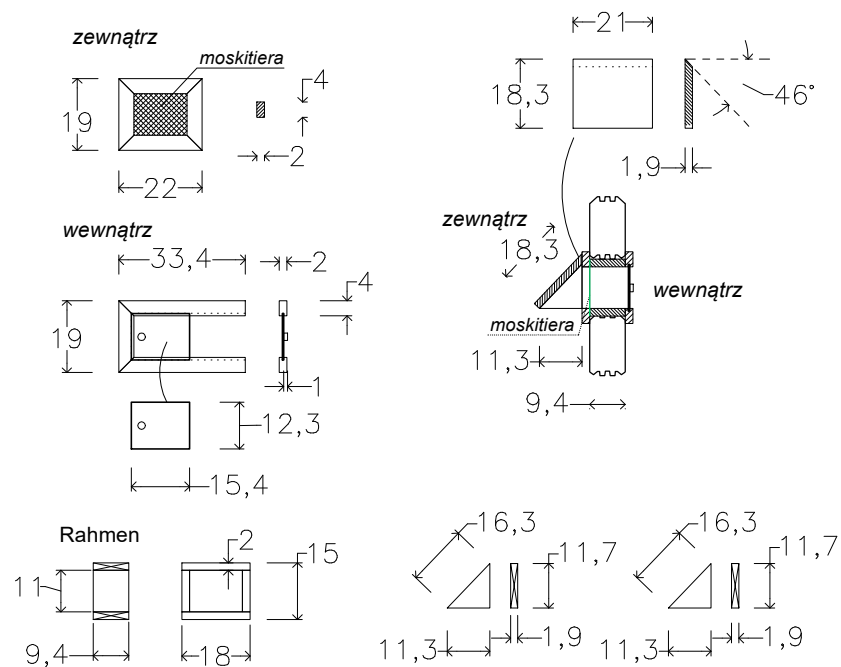



Produktbezeichnung

PL BHB
kom. Linda
250x330+taras

Data

08.06.2026

rysował:

Morański

sprawdził:

Name

potwierdził:

kontrahent


Zamówienie / Zmiany

663/2026/0

Proszę do 3 dni potwierdzić
zgodność rysunków z państwa
zamówieniem




Możesz znaleźć
nasze filmy
montażowe pod tym
kodem QR

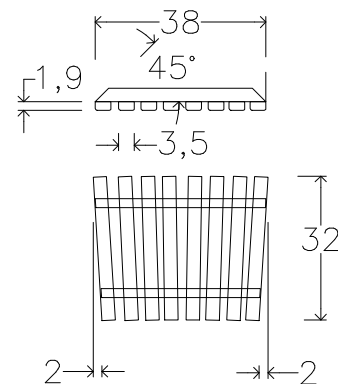

x 2szt

 BERTSCH HOLZBAU	
Produktbezeichnung	
PL BHB kom. Linda 250x330+taras	
Data	08.06.2026
rysował:	Morański
sprawdził:	Name
potwierdził:	kontrahent
Zamówienie / Zmiany 663/2026/0	
Proszę do 3 dni potwierdzić zgodność rysunków z państwa zamówieniem	
	Możesz znaleźć nasze filmy montażowe pod tym kodem QR

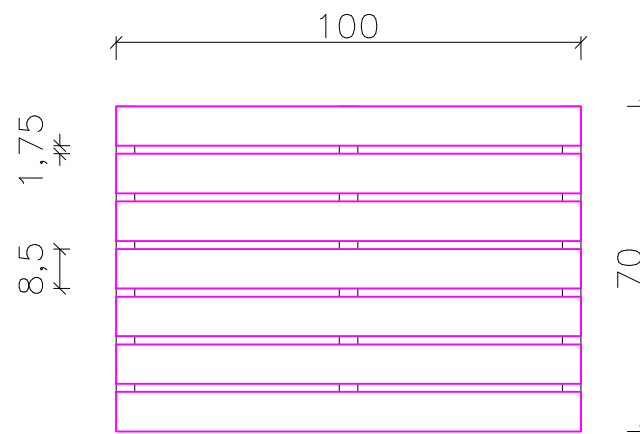

x 1szt



Produktbezeichnung

PL BHB
kom. Linda
250x330+taras

Data

08.06.2026

rysował:

Morański

sprawdził:

Name

potwierdził:

kontrahent



Zamówienie / Zmiany

663/2026/0

Proszę do 3 dni potwierdzić
zgodność rysunków z państwa
zamówieniem




Możesz znaleźć
nasze filmy
montażowe pod tym
kodem QR

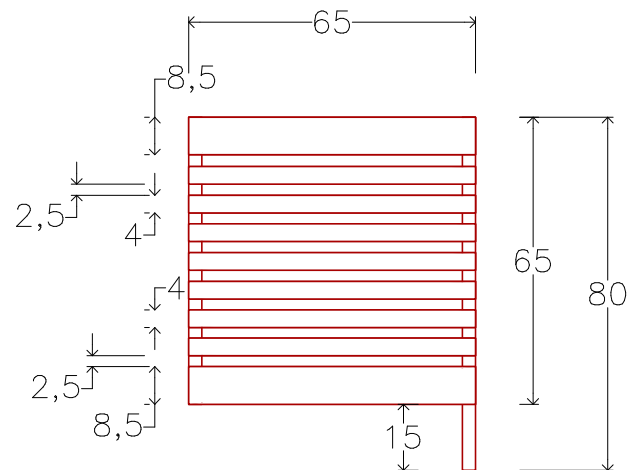
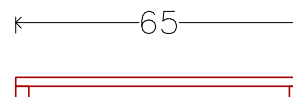


 BERTSCH HOLZBAU	
Produktbezeichnung PL BHB kom. Linda 250x330+taras	
Data	08.06.2026
rysował:	Morański
sprawdził:	Name
potwierdził:	kontrahent
Zamówienie / Zmiany 663/2026/0	
Proszę do 3 dni potwierdzić zgodność rysunków z państwa zamówieniem	
	Możesz znaleźć nasze filmy montażowe pod tym kodem QR

Thermo - szczotkowana

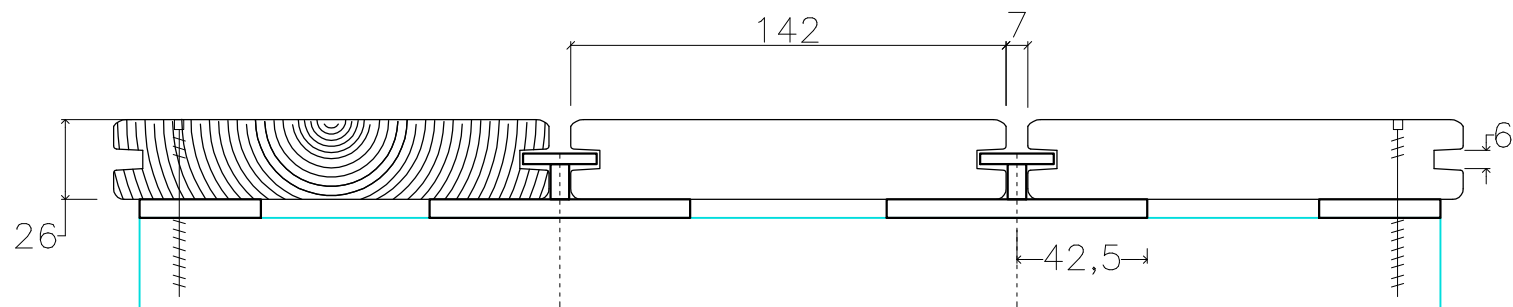

 BERTSCH HOLZBAU	
Produktbezeichnung	
PL BHB kom. Linda 250x330+taras	
Data	08.06.2026
rysował:	Morański
sprawdził:	Name
potwierdził:	kontrahent
Zamówienie / Zmiany	
663/2026/0	
Proszę do 3 dni potwierdzić zgodność rysunków z państwa zamówieniem	
	Możesz znaleźć nasze filmy montażowe pod tym kodem QR

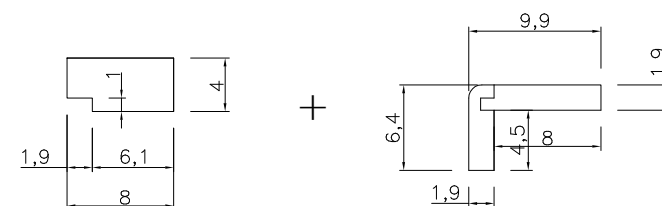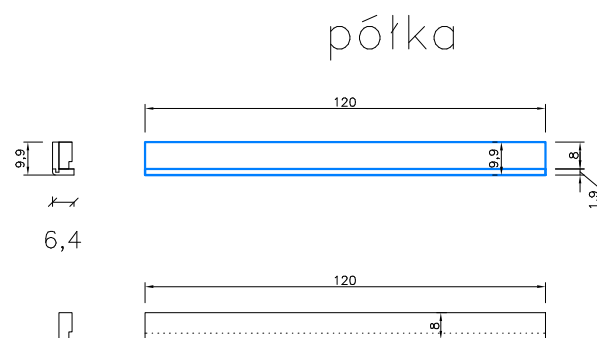



BERTSCH HOLZBAU

Produktbezeichnung

PL BHB
kom. Linda
250x330+taras

Data

08.06.2026

rysował:

Morański

sprawdził:

Name

potwierdził:

kontrahent


Zamówienie / Zmiany

663/2026/0

Proszę do 3 dni potwierdzić
zgodność rysunków z państwa
zamówieniem



Możesz znaleźć
nasze filmy
montażowe pod tym
kodem QR

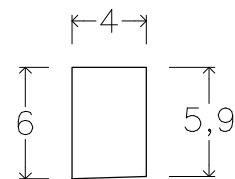

2 szt - 200cm

2 szt - 130cm

 BERTSCH HOLZBAU		Lista elementów		06.26
Nazwa	Linda	AB-663/2026		
Typ domu		250x715		
Diler	PL BHB		Profil :	94 mm
Nazwa	Sztuki	Długość(cm)	Wymiar	
Legary (impregnowane)	1	248	6/12	
	8	344,2		
	2	248		MODRZEW
	9	350,8		MODRZEW
Listwy przylegarowe	10	344,2	2/2	
Płyty wodoodporne	5	40/250		
	5	40/94,2		
Deski podłogowe	34	230,2	2,1/11	
Listwy przypodłogowe	16	250	2/3	
Deska ryflowana na taras	26	242,5	2,6/14,2	RYS
Uchwyt Terraflex N9	200			
Belki dachowe	2	765	10/16	
Deski dachowe	23 m ²	89	305	1,9/8,8 
		44	230,5	
Oslonki wg rys – 30cm	2	317	0DN	
	1	381,3		
	1	389,3		
Boki	1	378,5		
	1	386,5		
Listwy trójkątne	2	305	2/3	
	1	765		
Kątownik aluminiowy 2/3 + wkrety	2	327		
	1	391		
	1	399		
Listwa ukosowana – 4/6	2	200	4/6	RYS
	2	130		
Listwa pod belki dachowe	2	200	10/2	w kancie
	2	130		
	2	200	4/2	w kancie
	2	130		
Profil T	6	200		
Profil T2,5	2	200		
Rurki stalowe	2	230		
	5	235		

Pręty stalowe + podkładki + sprężynki	4	246		
	3	254		
Gąbka rozprężna	2			10/3-5mm
Folia paroizolacyjna	3	14m ²		
Wełna mineralna	18	gr. – 100mm	600x1000	
	20	gr. – 80mm	600x1000	
Słupki	1	244,5	14/14	
Kotwy	1			
Sauna	ławki	3		RYS
	oparcia	2		RYS
	podglówki	2		RYS
	blokada ławki	2		RYS
	wentylacja	2		RYS
	obudowa lampy	2		RYS
	podnózek	1		RYS
	obudowa pieca	1		RYS
	półka	1		RYS
	listwa 4/4	1	199	4/4
		3	120	
		2	52	
		2	29	
		2	58	
plyta ognioodporna CEMBRIT na ścianę	2		1200/630	
piec, kamienie do pieca, komin do pieca			piec – HARVIA 20 PRO WK 200	
plyta betonowa na podłogę	1		600x600	
wiadro, termometr, higrometr, klepsydra				
chochla, esencja zapachowa				
olej do impregnacji ławek, lampa do sauny x 2szt				
pasek LED + zasilacz				
profil aluminiowy na taśmę LED + osłona mleczna	1	300		
	1	200		
okablowanie, gniazdko, przełączniki				
puszki płytke, skrzynka na bezpieczniki				
Ścianka ażurowa	1			RYS
Wkręty	50	120mm		
	30	80mm		
	20	180mm		
Taśma butylowa dwustronna		9mb		
Okuwka legarów	2	250		RYS
	4	370		
System rynnowy Victoria 125				
Konsole	6	25		
Okna	1	100/200		
Drzwi	1	88/200		
	1	80/200		
	1	160/200		
Uwagi		Pakiet nr.	3	pakował
		Klamki		
		EPDM + klej	1	