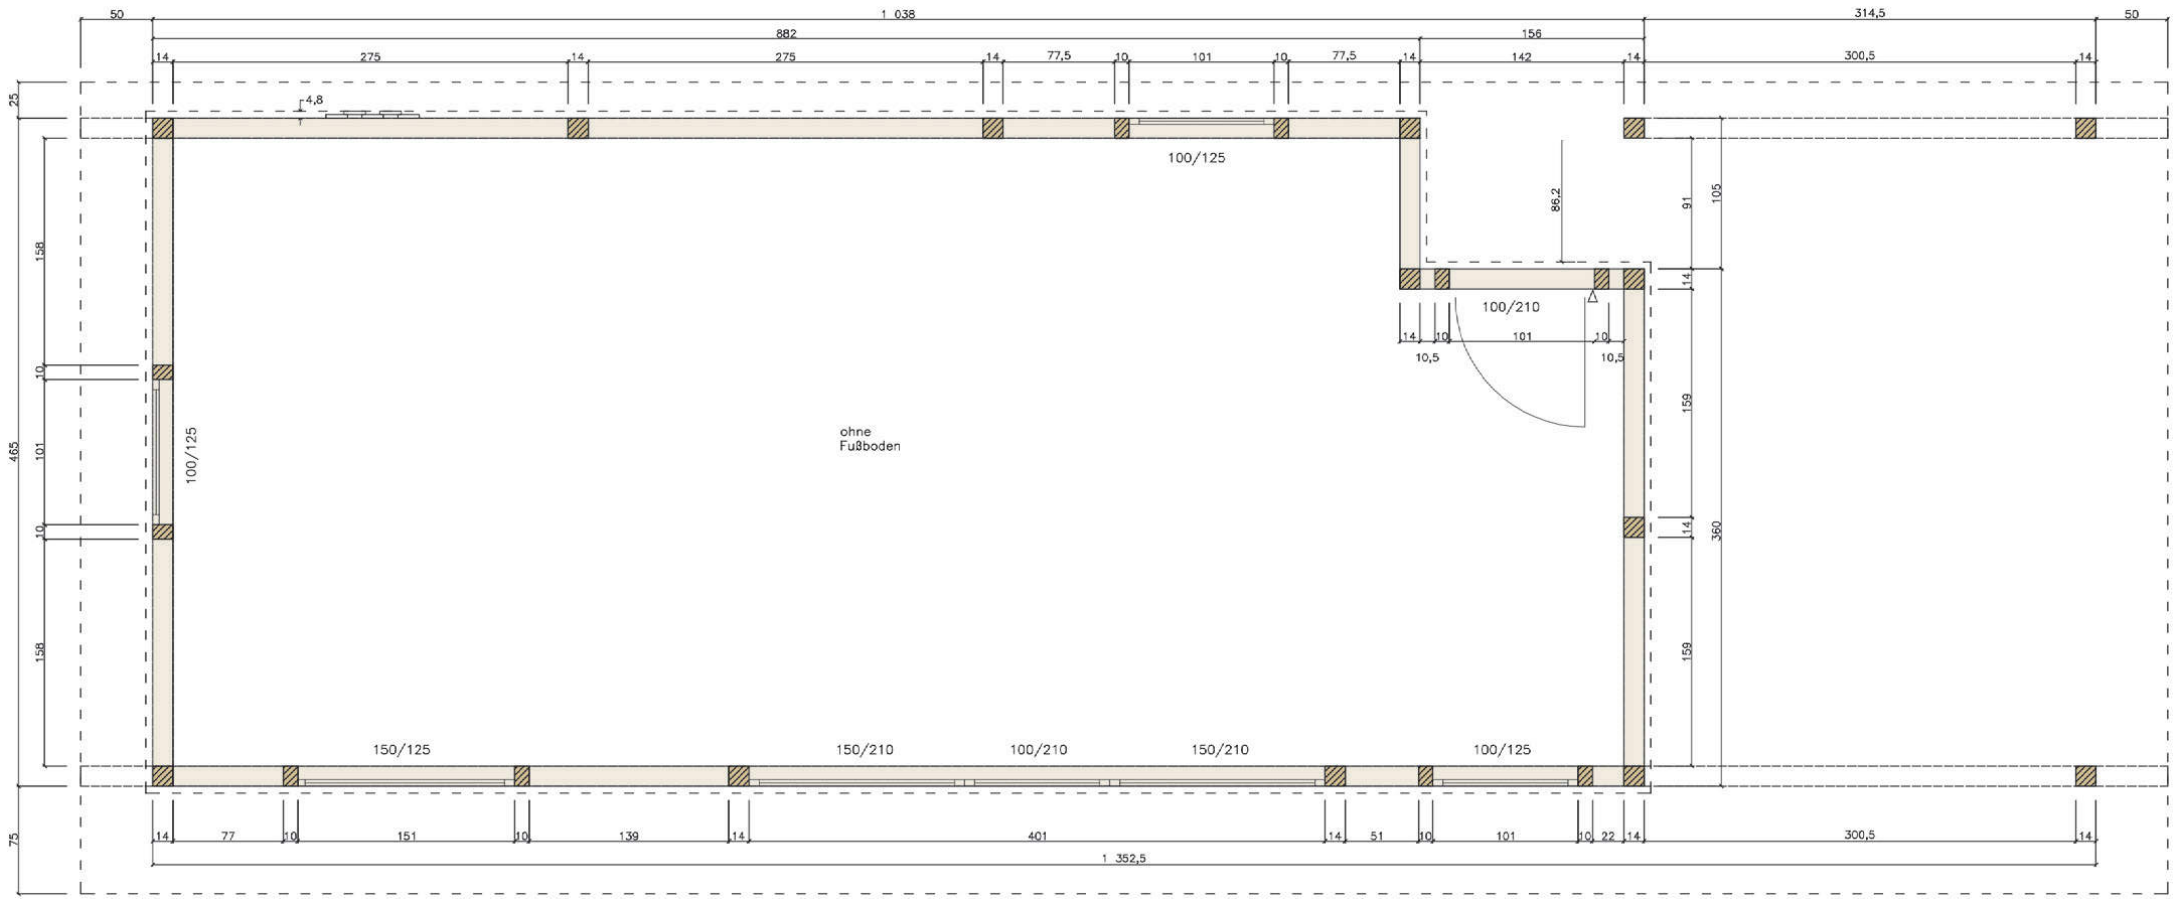
50
1 038
882
156
314,5
50
14
275
14
275
14
77,5
10
101
10
77,5
14
142
14
300,5
14
25
4,8
100/125
86,2
91
105
158
14
100/210
14
10
101
10
10,5
10,5
10
101
100/125
ohne
Fußboden
159
14
360
10
158
159
150/125
150/210
100/210
150/210
100/125
14
77
10
151
10
139
14
401
14
51
10
101
10
22
14
300,5
14
75
1 352,5