


ohne Fußboden

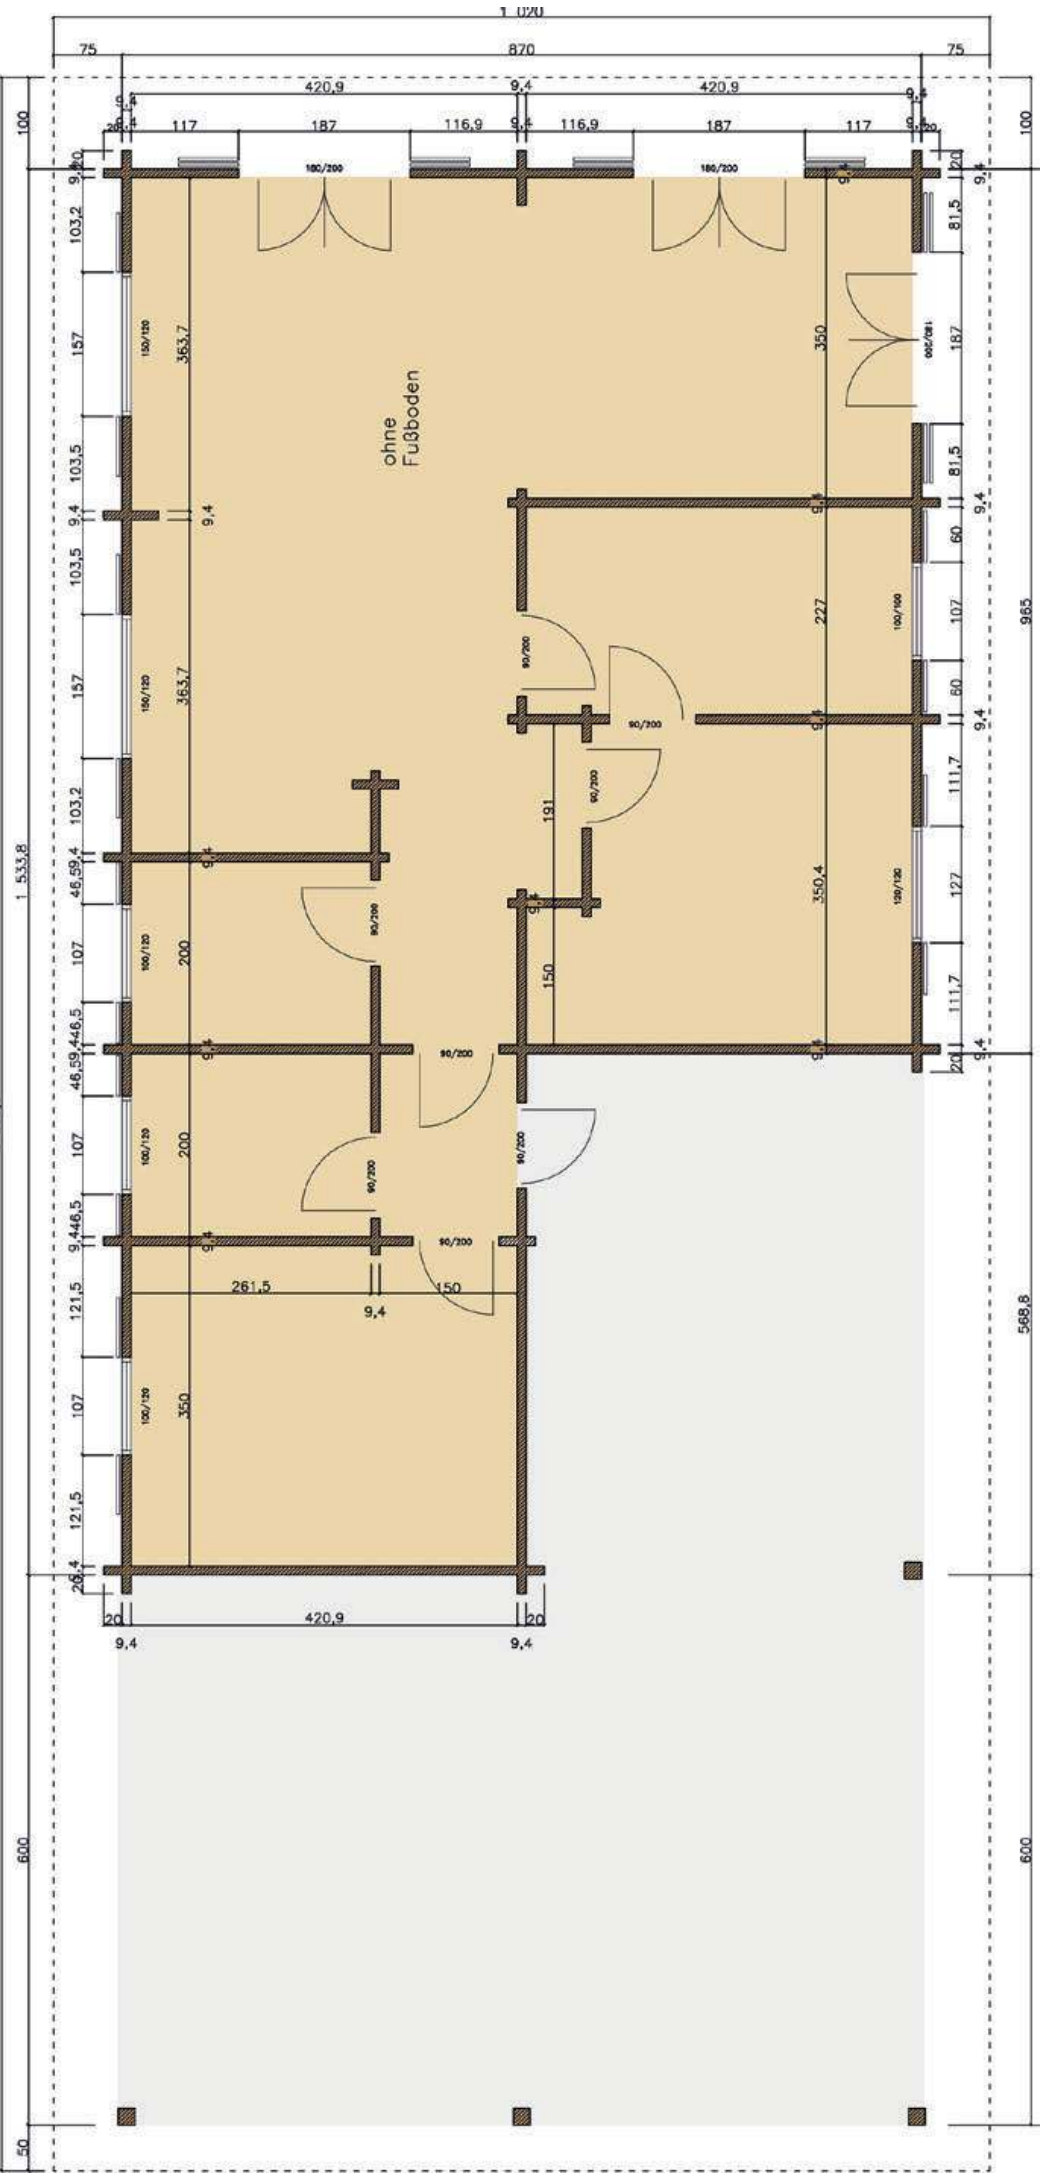

2 133,8

566,8

2 263,8

600

600

50

1 020

965

1 533,8

544

100

100

9,4

9,4

9,4

9,4

9,4

103,2

103,2

157

157

103,5

103,5

103,5

103,5

157

157

103,2

103,2

107

107

46,59

46,59

107

107

46,59

46,59

107

107

9,446

9,446

9,446

9,446

121,5

121,5

107

107

121,5

121,5

107

107

121,5

121,5

107

107

26,4

26,4

20

20

9,4

9,4